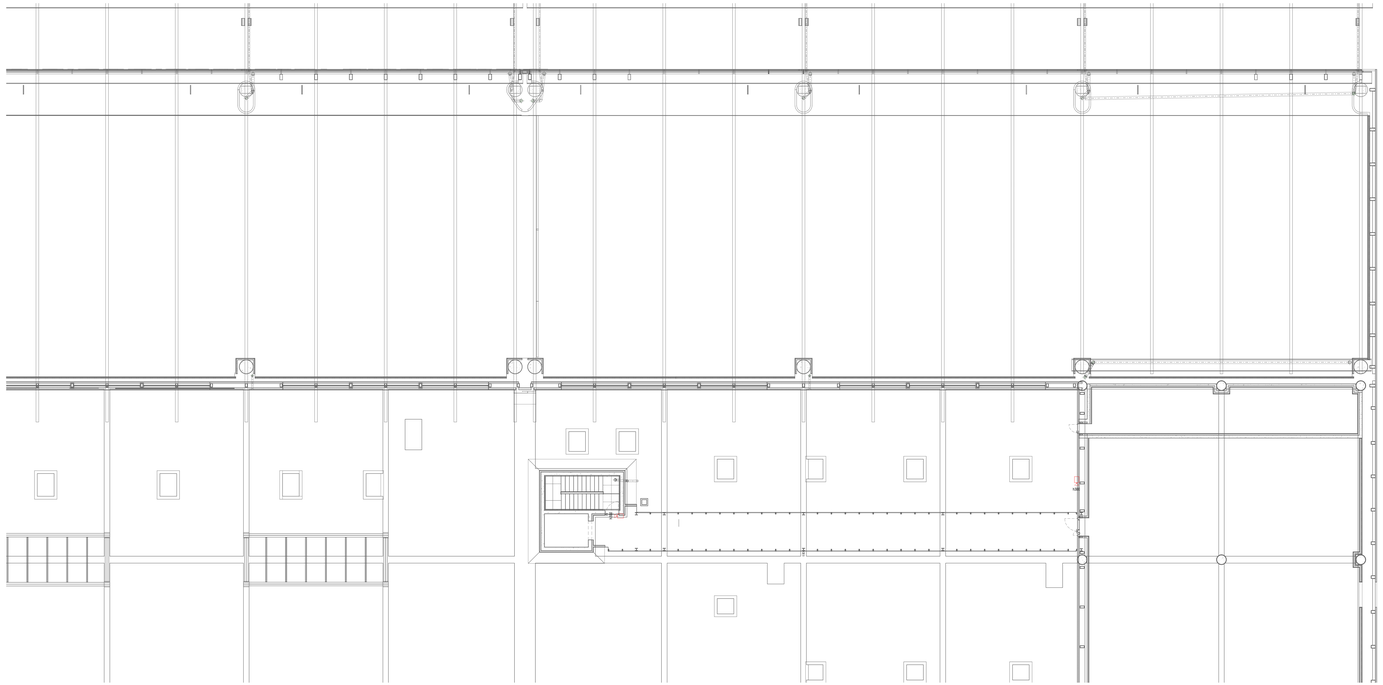

Pianta piano mezzanino - Impianti security e videosorveglianza - Quadrante C

Scala 1 : 100

LEGENDA IMPIANTO DI VIDEOSORVEGLIANZA

	TELECAMERA FISSA SU IP POSATA A SOFFITTO/PARETE
DM	TELECAMERA PTZ SU IP POSATA A SOFFITTO/PARETE
H120	ETICHETTA CON INDICAZIONE DELLA QUOTA DI INSTALLAZIONE DA PAVIMENTO FINITO AL FILO INFERIORE DELL'APPARECCHIATURA ACCANTO IN cm (Esempio : h120= 120cm , hSPT=Sopra postazione)

LEGENDA IMPIANTO CONTROLLO ACCESSI

CCA	CONTROLLORE DI VARCO
	LETTORE BADGE
	CONTATTO MAGNETICO
	ELETTROSERRATURA
	SEGNALAZIONE OTTICO-ACUSTICA APERTURA PORTA ALLARMATA
	SCATOLA PORTAFRUTTO DA ESTERNO DA 3/4 POSTI COMPLETA DI TELAIO E PLACCA IN MATERIALE PLASTICO (DIMT 8507) CON GRADO DI PROTEZIONE IP40 (AMBIENTI INTERNI) / IP55 (AMBIENTI ESTERNI)
H120	ETICHETTA CON INDICAZIONE DELLA QUOTA DI INSTALLAZIONE DA PAVIMENTO FINITO AL FILO INFERIORE DELL'APPARECCHIATURA ACCANTO IN cm (Esempio : h120= 120cm , hSPT=Sopra postazione)

NOTE GENERALI

- TAVOLA VALIDA SOLO AI FINI IMPIANTISTICI.

NOTA PER PARTICOLARI E TIPOLOGICI

PER I PARTICOLARI DI DERIVAZIONE E I TIPOLOGICI DI ISTALLAZIONE FARE RIFERIMENTO ALL'ELABORATO: "A0115P-E-L1-00-SIC-DI-01-A_Dettagli impianti security e videosorveglianza"

K-PLAN

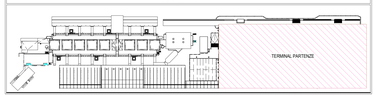

K-PLAN TERMINAL PARTENZE

Ente Nazionale per l'Aviazione Civile

AEROPORTO CIVILE DI LAMEZIA TERME (CZ)

LOTTO L1 - Sviluppo aerostazione passeggeri
CUP: H94G22000030009

LOTTO L2 - Interventi per la security e la digitalizzazione
CUP: H98G22000030002

LOTTO L6 - Potenziamento delle reti di sottoservizi e impianti tecnologici
CUP: H94G22000060009

PROGETTO ESECUTIVO

LOTTO L2

IMPIANTI SECURITY E VIDEOSORVEGLIANZA - STATO DI PROGETTO
Terminal partenze - Pianta piano mezzanino - Impianti security e videosorveglianza

GRUPPO DI PROGETTAZIONE
Raggruppamento Temporaneo di Professionisti

Direttore Tecnico e Responsabile integrazione prestazioni specialistiche ing. Filippo Bussola
Geologia dott. Emanuele Fresia
Responsabile Opere Strutturali e Impianto Cercatori
Project Manager ing. Emanuele Perrina
CSP arch. Elisabetta Ercole

Direttore Tecnico ing. Gianbattista Parisotto
Progettazione Specialistica Impianti
ing. Marco Bergami
ing. Luca Ferro
ing. Enrico Facchinelli

AERTEC

Direttore tecnico ing. Hernandez Carlos Berenguer Lázaro
Responsabile esiterni di trasporto
ing. Pedro Tone Calderón

VALLE 3.0

Direttore Tecnico arch. Emanuele Valle
Progettazione architettonica
arch. Maria Cecilia Valle
arch. Leonardo Governucci

incide

Direttore tecnico e progettazione strutturale:
ing. Gianluca Vallarino
Coordinatore progettazione strutture
ing. Matteo Pagnoni

CODICE ELABORATO								REVISIONE			
Fase	Lotto	Ambito	Disciplina	Tipo	Numero	Rev.	Scala	Id.	Data	Descrizione	
E	L2	01	SIC	PI	07	0	1:100	1	10-09-2025	EMISSIONE	
								0	10-07-2025	EMISSIONE	

NOME FILE: **A0115P-E-L2-01-SIC-PI-07-00.dwg**

REDAZIONE: R. Milesi ETG

Visto del Committente: **Società Aeroportuale Calabrese S.p.A.**

INTERVENTO FACENTE PARTE DEL
Contesto Infrastrutturale di Sviluppo
"DS VOLARE"

IL RESPONSABILE DEL PROCEDIMENTO
ing. Ferdinando Saracco

IL POST HOLDER DI AREA:
OPERATIONAL SERVICES MANAGER Emilio Rentis
PASSENGER EXPERIENCE MANAGER Sabrina Milano
PH PROGETTAZIONE Ferdinando Saracco

Approvazione **ENAC:**